


DISTRIBUCIÓN DEL ESTADO ACTUAL DEL VOLUMEN EDIFICADO


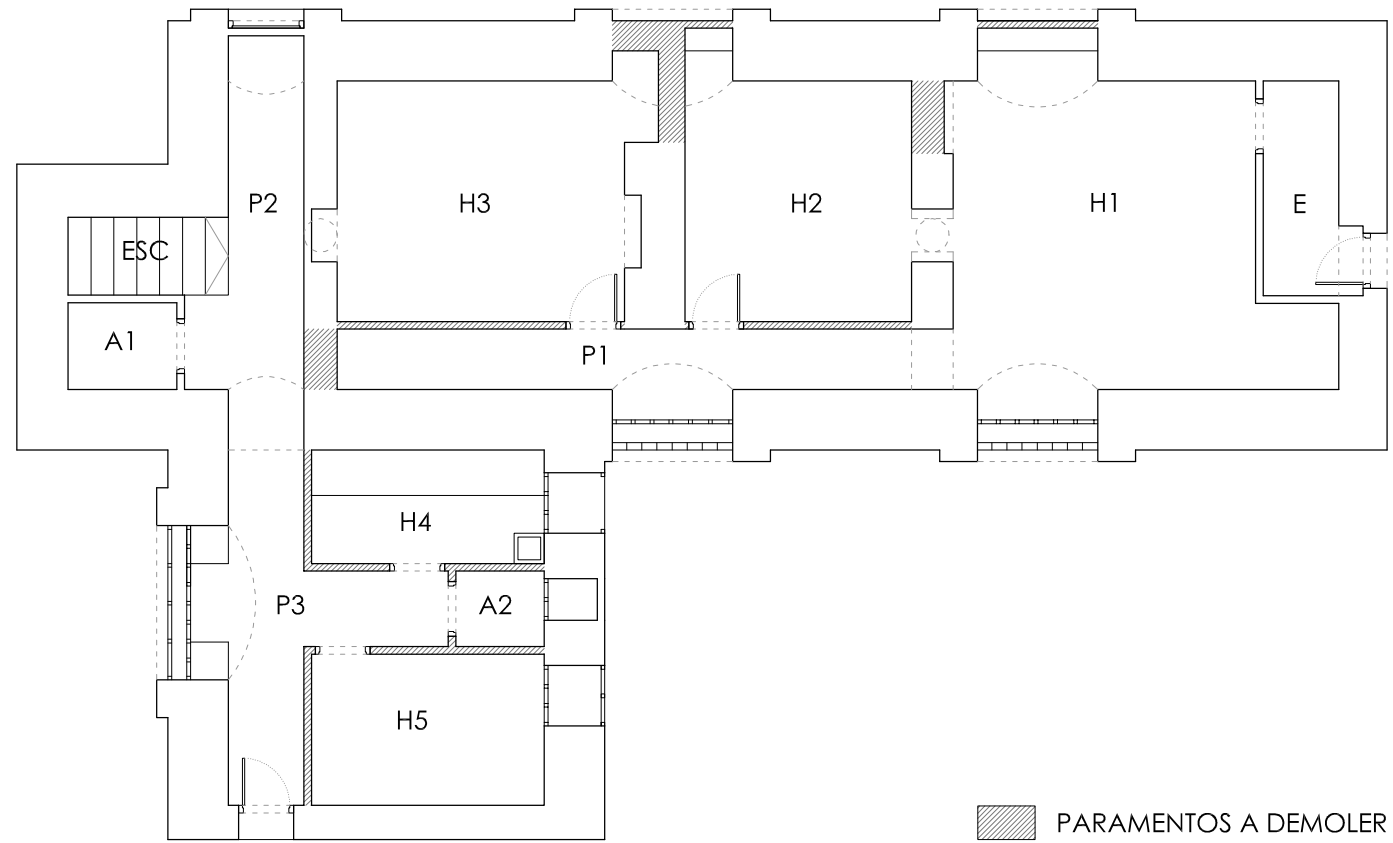


CUADRO DE SUPERFICIES DEL ESTADO ACTUAL


E (Entrada)	3,13 m ² .
H1 (Habitación 1)	18,84 m ² .
H2 (Habitación 2)	9,79 m ² .
H3 (Habitación 3)	12,69 m ² .
H4 (Habitación 4)	4,62 m ² .
H5 (Habitación 5)	6,16 m ² .
ESC (Escalera)	2,18 m ² .
P1 (Pasillo 1)	6,71 m ² .
P2 (Pasillo 2)	5,40 m ² .
P3 (Pasillo 3)	7,63 m ² .
A1 (Almacén 1)	1,65 m ² .
A2 (Almacén 2)	1,17 m ² .

SUPERFICIE ÚTIL TOTAL **79,97 m².**

SUPERFICIE CONSTRUIDA TOTAL **131,13 m².**

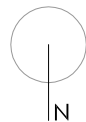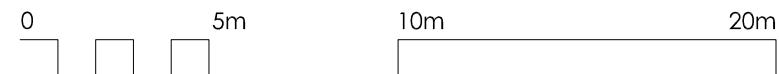

DISTRIBUCIÓN DEL ESTADO REHABILITADO DEL VOLUMEN EDIFICADO

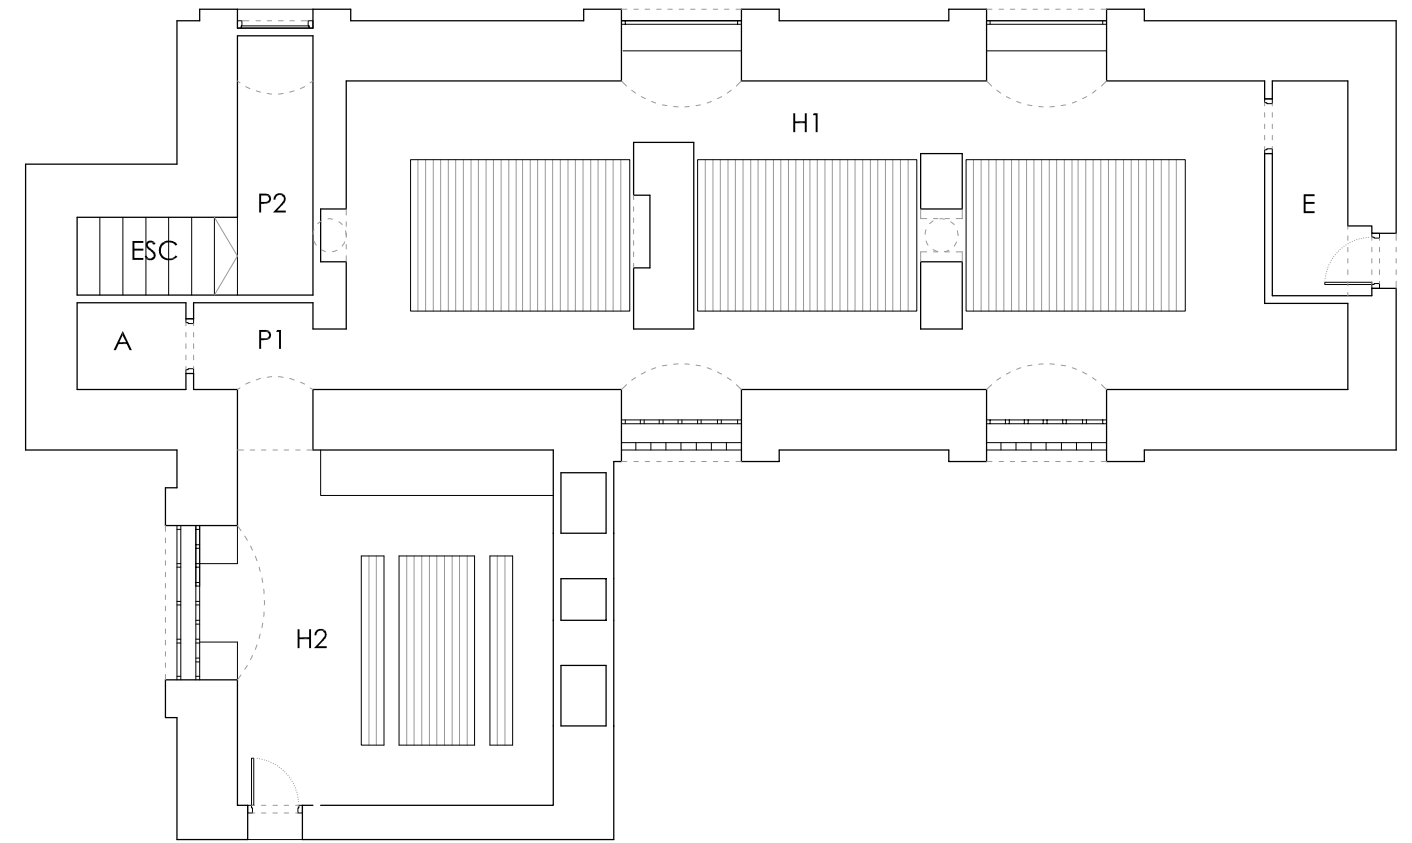

CUADRO DE SUPERFICIES DEL ESTADO REHABILITADO

E (Entrada)	3,13 m ² .
H1 (Dormitorio o zona de noche)	50,12 m ² .
H2 (Estar o zona de día)	20,66 m ² .
ESC (Escalera)	2,18 m ² .
P1 (Pasillo 1)	1,81 m ² .
P2 (Pasillo 2)	3,43 m ² .
A (Almacén)	1,65 m ² .

SUPERFICIE ÚTIL TOTAL **82,98 m².**

SUPERFICIE CONSTRUIDA TOTAL **131,13 m².**

ENRIQUE FCO. RODRIGUEZ ESCUDERO
ARQUITECTO Nº COLEGIADO: 4584

C/REAL, 6, ALHENDIN, 18.620, GRANADA, 958 558 217, arizayescudero@gmail.com

REHABILITACIÓN DEL REFUGIO ELORRIETA
ANTEPROYECTO

PROMOTOR: ACCIÓN SIERRA NEVADA
SITUACIÓN: PARQUE NACIONAL DE SIERRA NEVADA, GRANADA

ESCALA:

01
1/100
PLANTAS DE
DISTRIBUCIÓN
ESTADOS ACTUAL
Y MODIFICADO

FECHA: SEPTIEMBRE DE 2014
REFERENCIA: ELORRIETA